


SEVERNA FASADA  
M 1:100

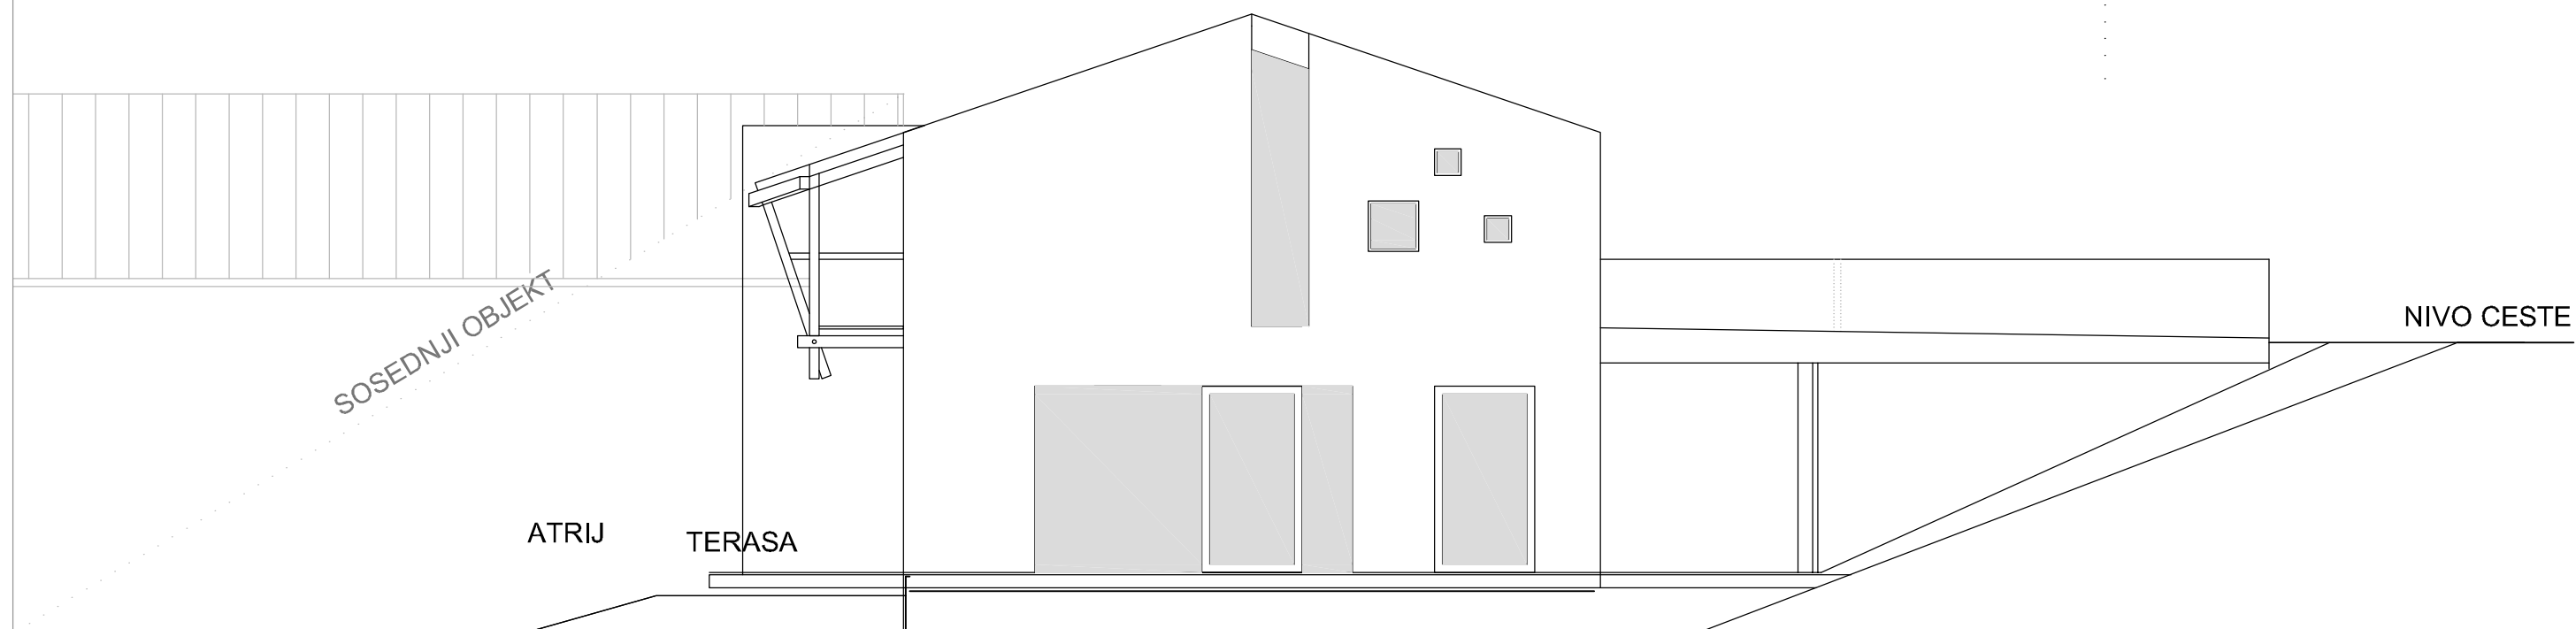

JUŽNA FASADA  
M 1:100

Projektant

**AU** ARHITEKTI  
arhitektura urbanizem, d.o.o.  
Komenskega ul. 3, 2000 Maribor  
Telefon +386 02 4205269  
IDENT. ŠT. IZS 2542

Naziv objekta

MLADINSKI CENTER IN  
HOTEL AJDOVŠČINA  
Rekonstrukcija, nadzidava ter sprememba  
namembnosti obstoječega objekta  
parc. št. 384/6 k.o. Šturje,  
občina AJDOVŠČINA

investitor

ZAVOD ZA ŠPORT AJDOVŠČINA  
Cesta 5. maja 14  
5270 Ajdovščina

Naziv načrta

ARHITEKTURA - PZI

Odgovorni  
vodja projekta

Andrej Čopič, udia 1251

Odgovorni  
projektant

Andreja Podlipnik, udia A-1027

Avtorji /  
projektanti

Janko Rožič, udia  
Gašper Drašler, udia  
Primož Gašperšič, udia

obdelava

Vsebina lista

SEVERNA IN JUŽNA FASADA  
M 1:100

Faza

PGD

št. nač.

A 09/09

št. lista

dat.

25.9.2009

datum

september, 2009

11

Opombe

VSE MERE PREVERITI NA MESTU !

spremenba

datum

opis spremembe