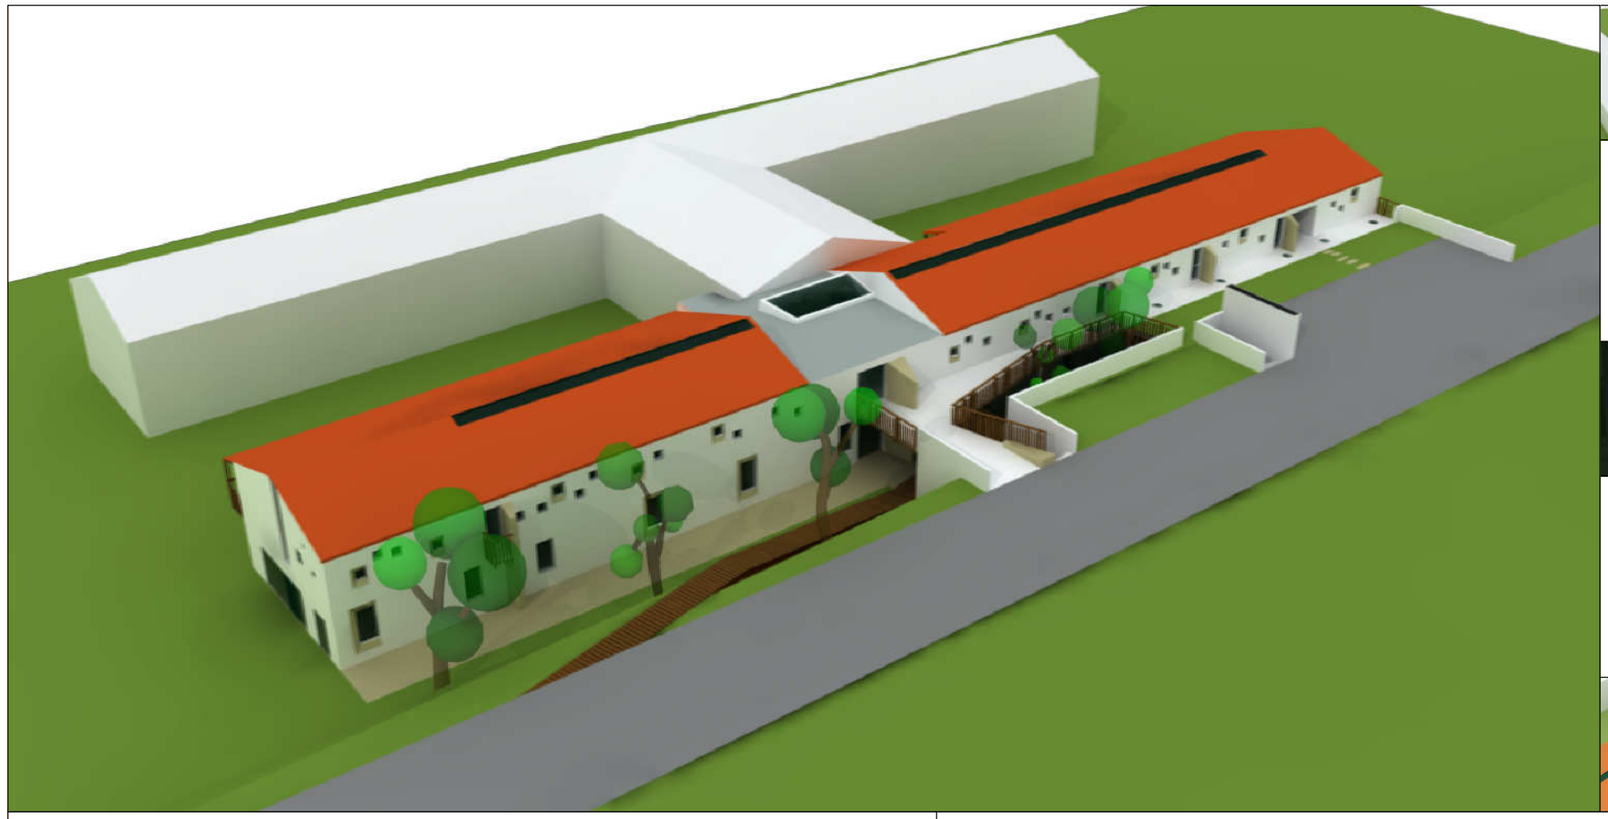

Projektant

AU ARHITEKTI
arhitektura urbanizem, d.o.o.
Komenskega ul. 3, 2000 Maribor
Telefon +386 02 4205269
IDENT. ŠT. IZS 2542

Naziv objekta	MLADINSKI CENTER IN HOTEL AJDOVŠČINA Rekonstrukcija, nadzidava ter sprememba namembnosti obstoječega objekta parc. št. 384/6 k.o. Šturje, občina AJDOVŠČINA
investitor	ZAVOD ZA ŠPORT AJDOVŠČINA Cesta 5. maja 14 5270 Ajdovščina
Naziv načrta	ARHITEKTURA - PZI

Odgovorni vodja projekta	Andrej Čopič, udia	1251
Odgovorni projektant	Andreja Podlipnik, udia	A-1027
Avtorji / projektanti	Janko Rožič, udia Gašper Drašler, udia Primož Gašperšič, udia	
obdelava		
Vsebina lista	3D POGLEDI ZUNANJOSTI OBJEKTA	

Faza	PGD	št. nač.	A 09/09	št. lista 12
dat.	25.9.2009	datum	september, 2009	

Opombe

VSE MERE PREVERITI NA MESTU !

sprememba	datum	opis spremembe