



OBSTOJEČE STANJE

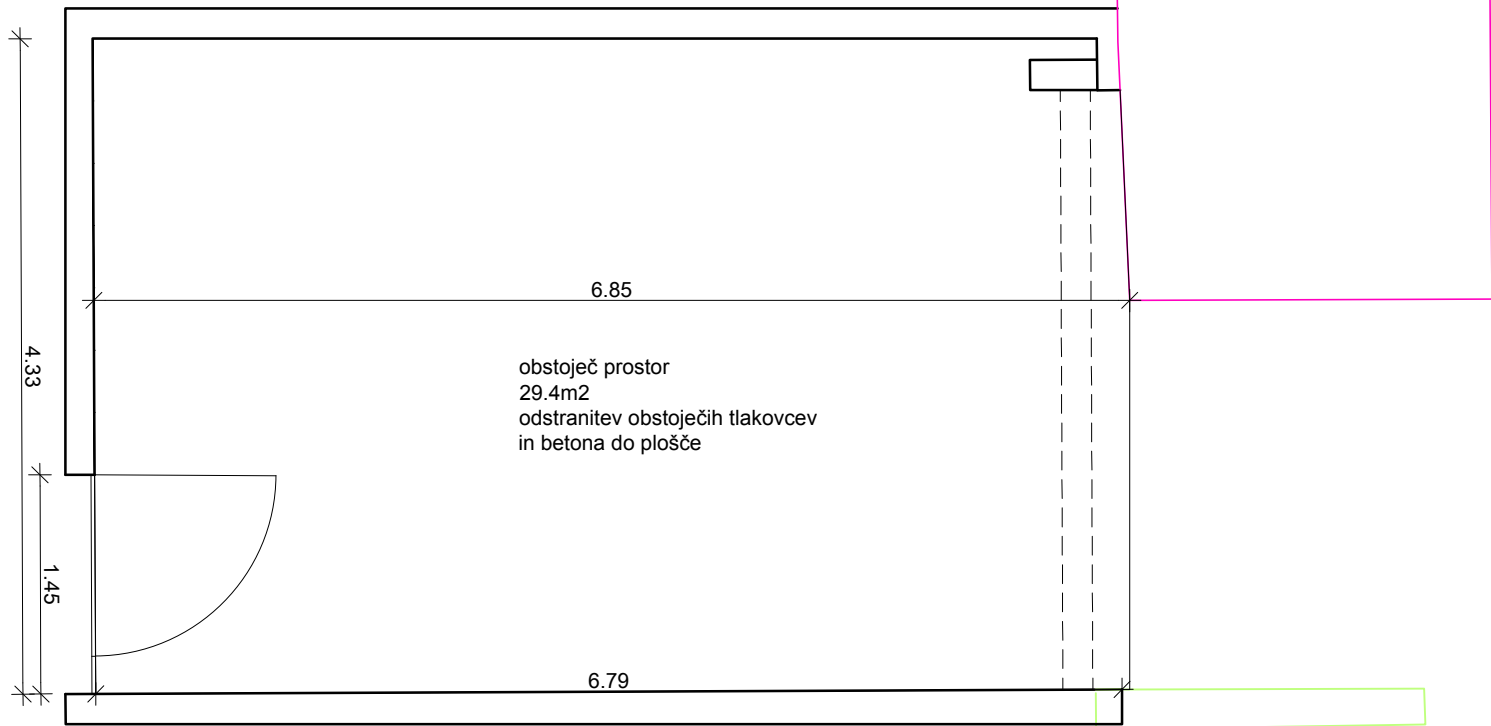

NOVO STANJE

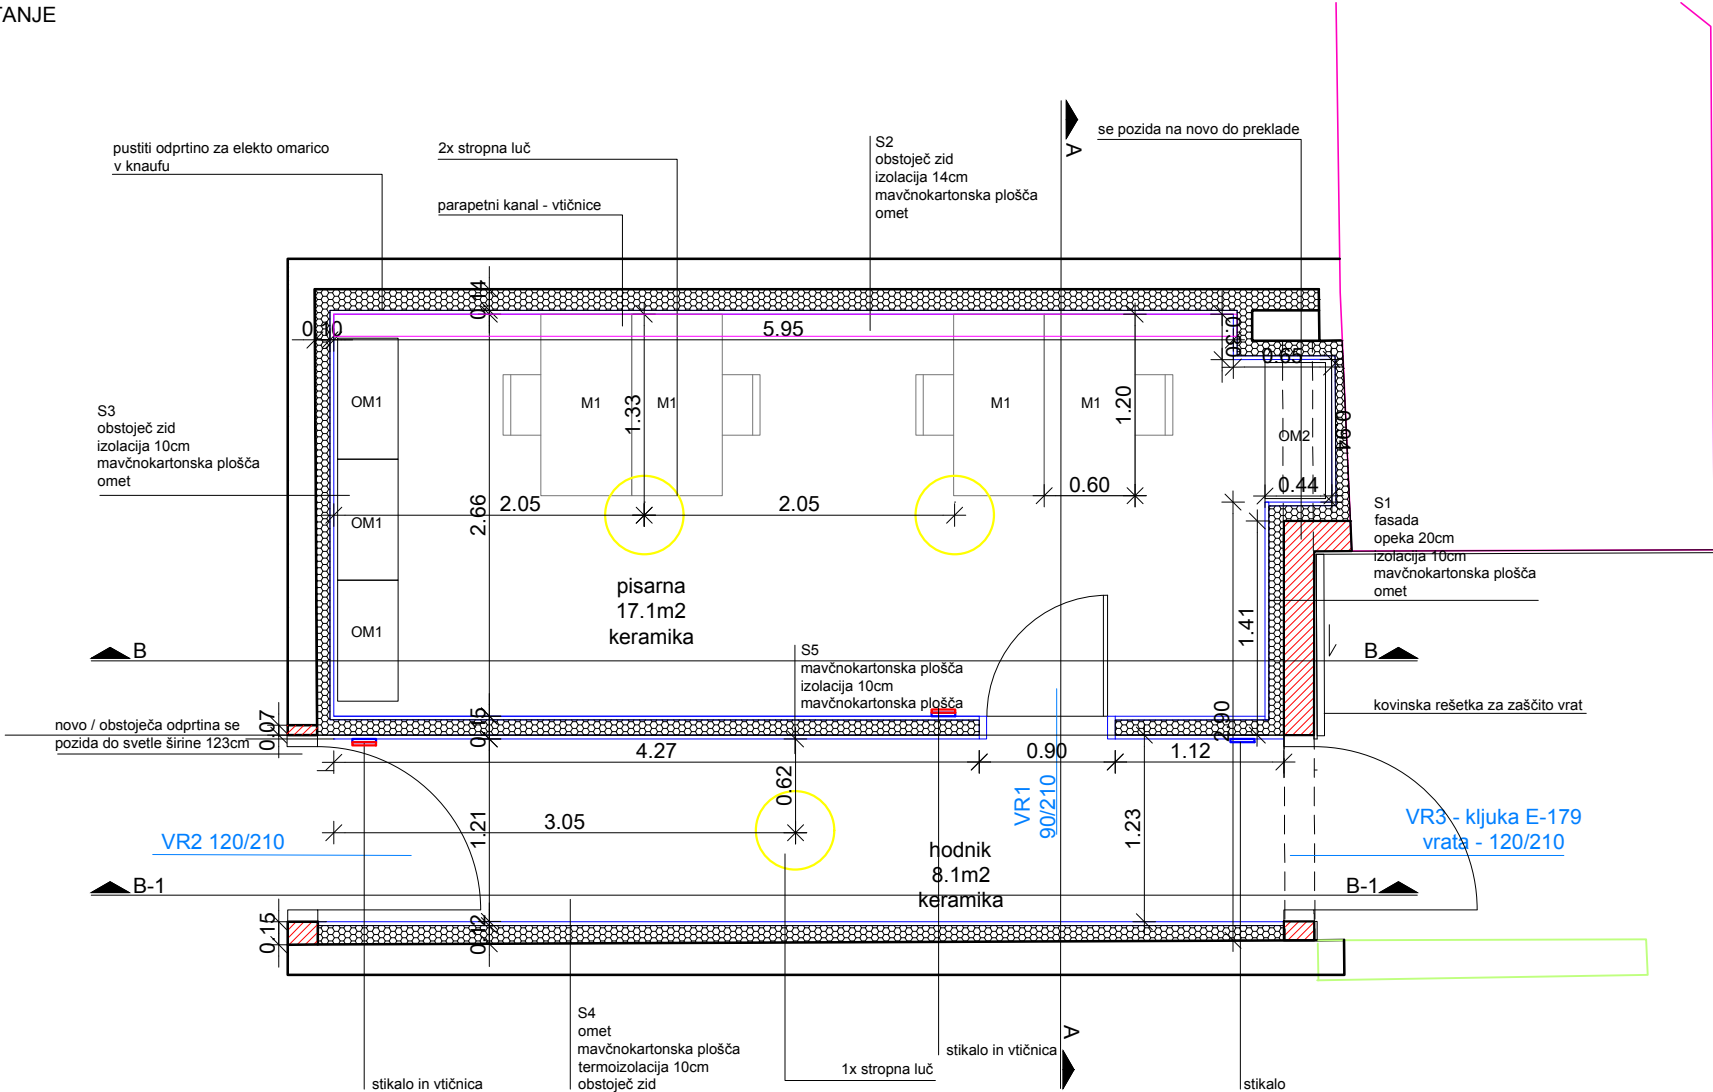

LEGENDA:

- MAVČNA STENA
- NOV OPEČNAT ZID
- PARAPETNI KANAL
- STROPNA LUČ

STUDIO
PIKAPLUS
architecture.landscapedesign.

objekt:
ŠRC POLICE

investitor:

vrsta načrta / vrsta projektne dokumentacije:
PZI - projekt za izvedbo

vrsta gradnje:
REKONSTRUKCIJA

odgovorni vodja projekta / id. št.:
mag. JANA HLADNIK TRATNIK u.d.i.a. / PA-1481


odgovorni projektant / id. št.:
mag. JANA HLADNIK TRATNIK u.d.i.a. / PA-1481

projektant / sodelavec:
TINA LIPOVŽ u.d.i.k.a. / PKA-2111


vrsta risbe:
TLORIS PRITLIČJA

št. proj.:	datum:	merilo:	št. list:
234-2022	NOVEMBER 2022	1:50	1


PREREZ A-A

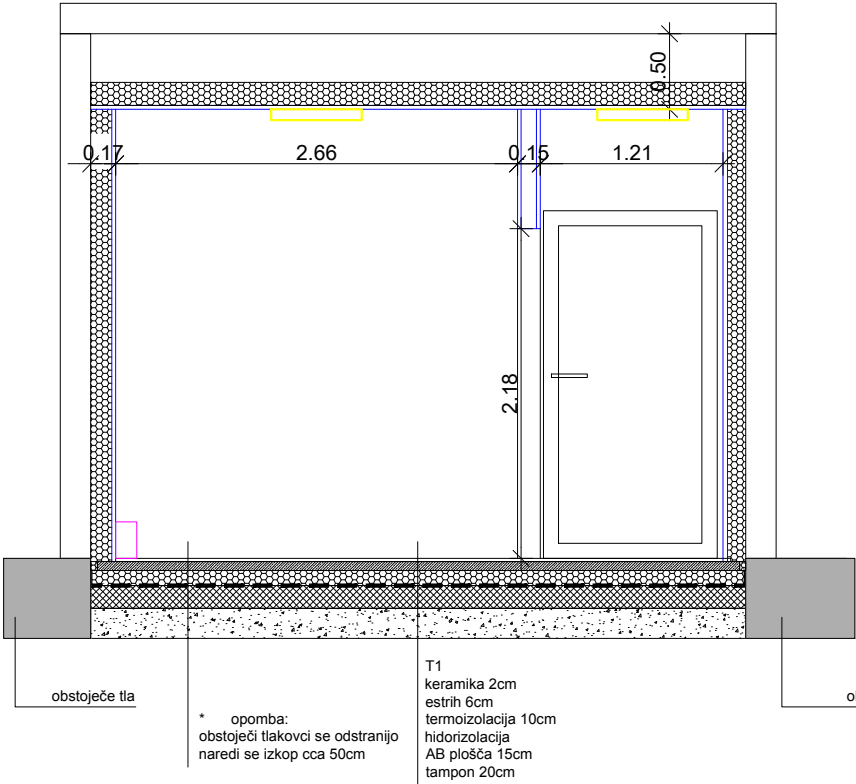

PREREZ B-B

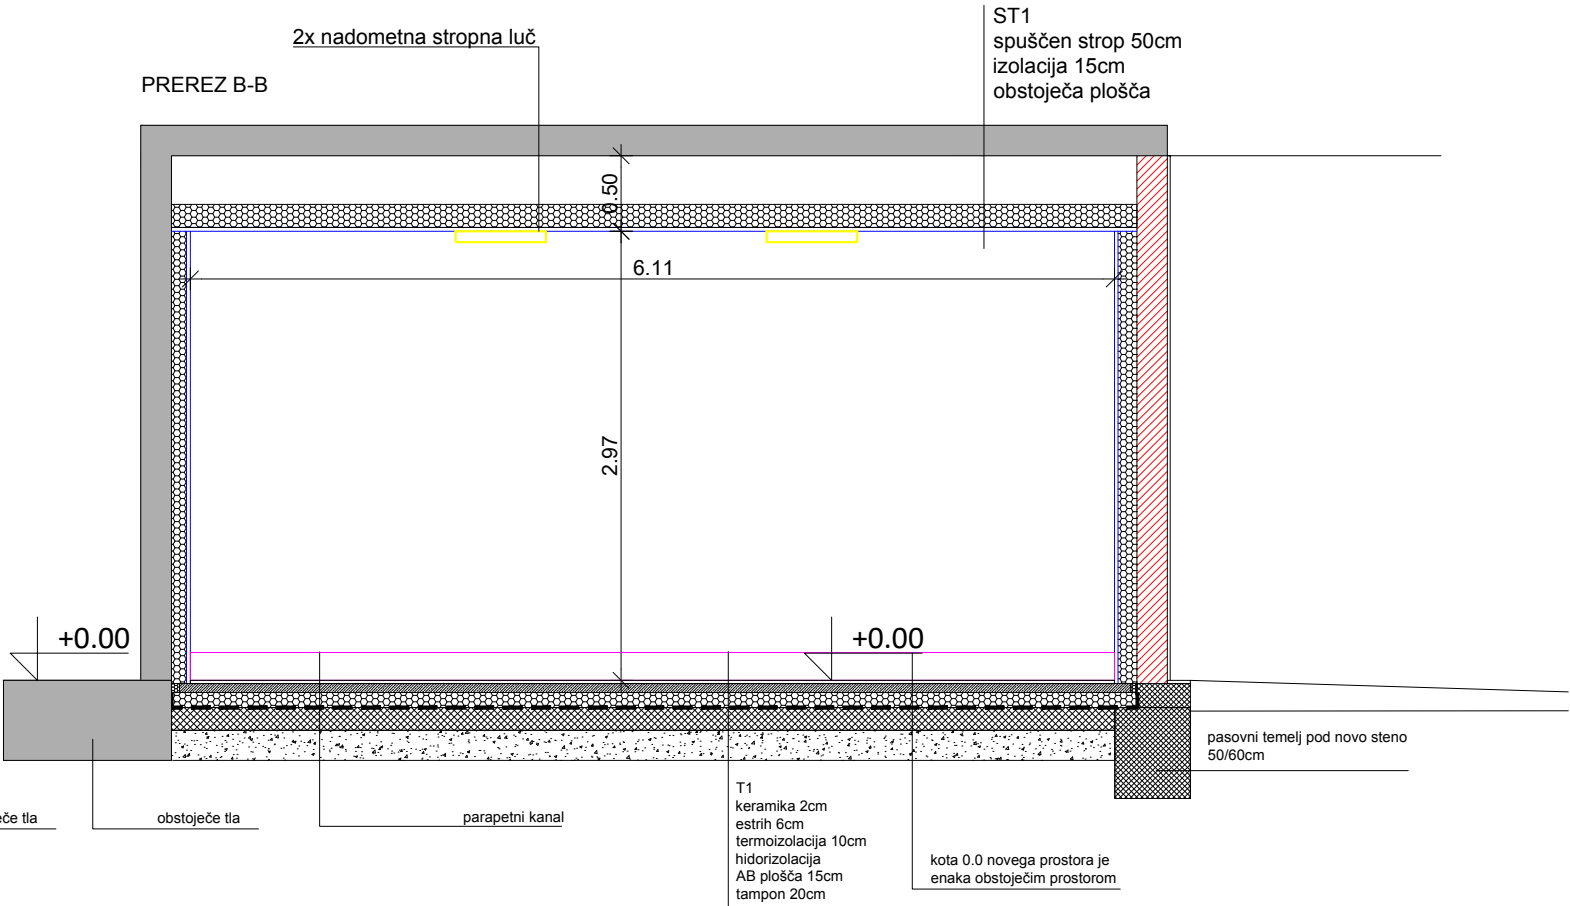

PREREZ B-1 B-1

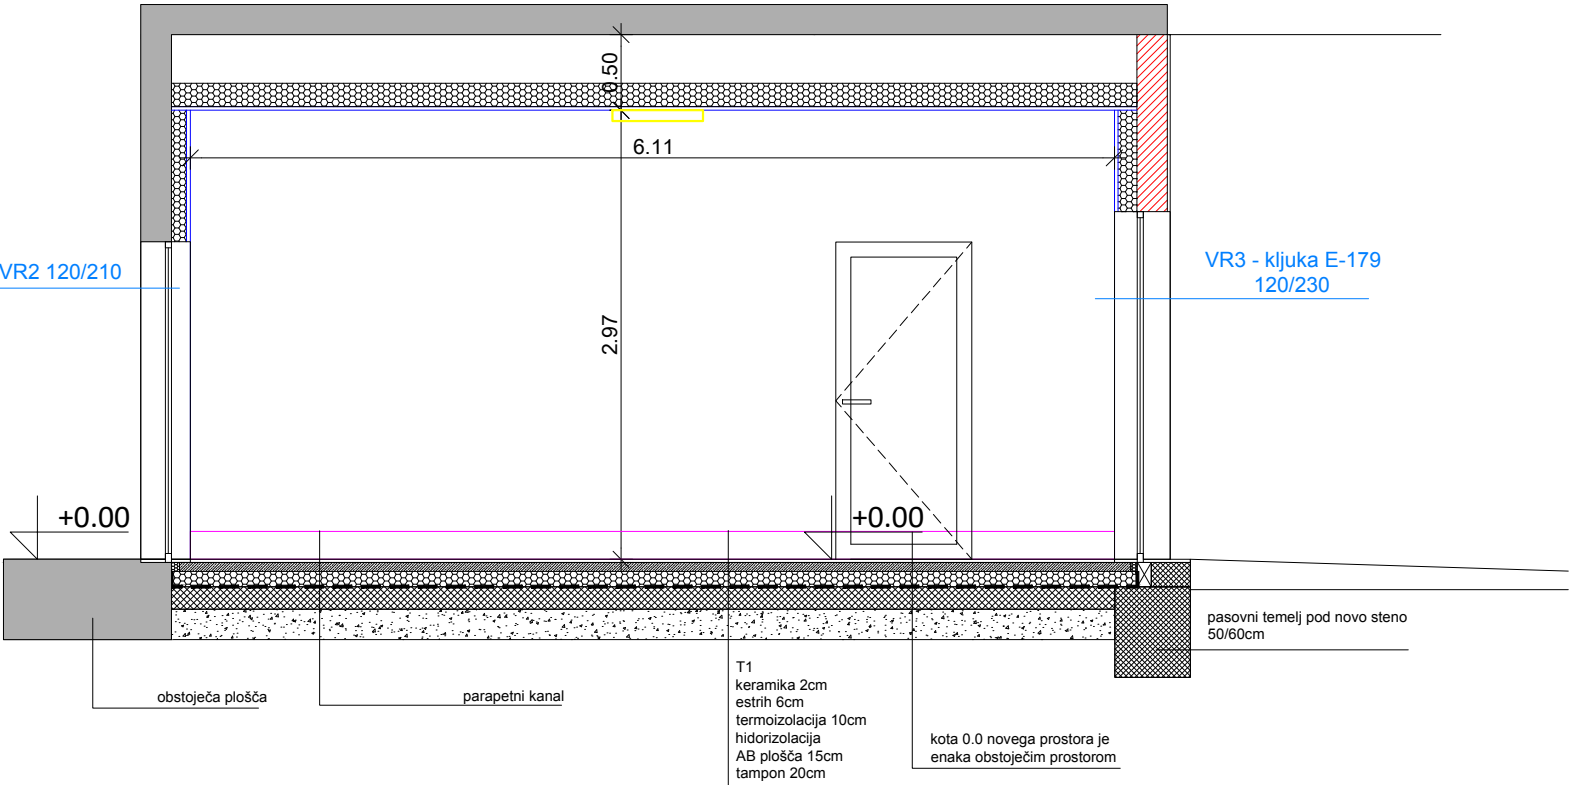

LEGENDA:

- MAVČNA STENA
- NOV OPEČNAT ZID
- PARAPETNI KANAL
- STROPNA LUČ

STUDIO
PIKAPLUS
architecture.landscapedesign.

objekt:
ŠRC POLICE

investitor:

vrsta načrta / vrsta projektne dokumentacije:
PZI - projekt za izvedbo

vrsta gradnje:
REKONSTRUKCIJA

odgovorni vodja projekta / id. št.:
mag. JANA HLADNIK TRATNIK u.d.i.a. / PA-1481

odgovorni projektant / id. št.:
mag. JANA HLADNIK TRATNIK u.d.i.a. / PA-1481


projektant / sodelavec:
TINA LIPOVŽ u.d.i.k.a. / PKA-2111

vrsta risbe:
PREREZI


št. proj.: 234-2022 datum: NOVEMBER 2022 merilo: 1:50 št. list: 2

VR1 - 90/210 - 1 kom

POGLED (od zunaj)

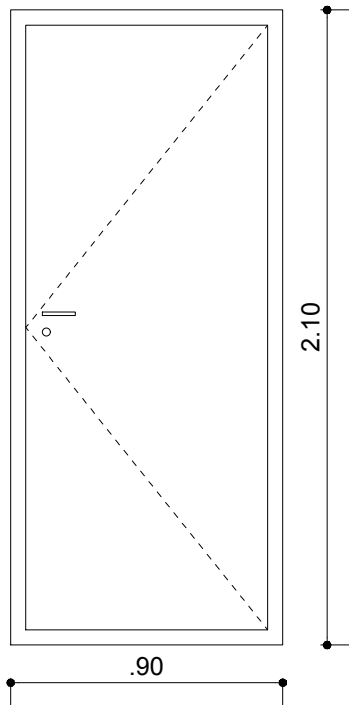

TLORIS

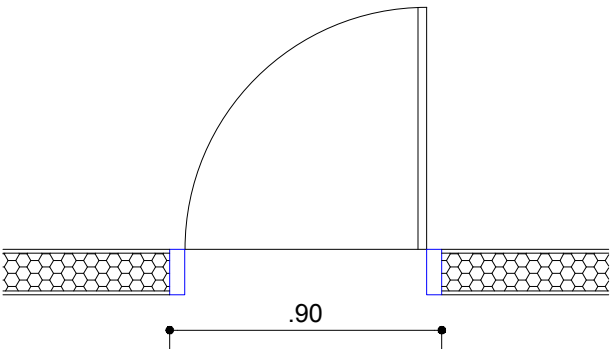

LOKACIJA:
- vhod v kabinet


DIMENZIJE:
- skupne dimenzije: 90/210cm

- OPIS:
- notranja zasteklena vrata, krilno odpiranje
 - okvir: ALU, barva antracit
 - zasteklitev: dvoslojni termopan
 - detajle določi proizvajalec.


VSE DIMENZIJE JE POTREBNO PREVERITI NA LICU MESTA!

VR2 - 120/210 - 1 kom

POGLED (od zunaj)

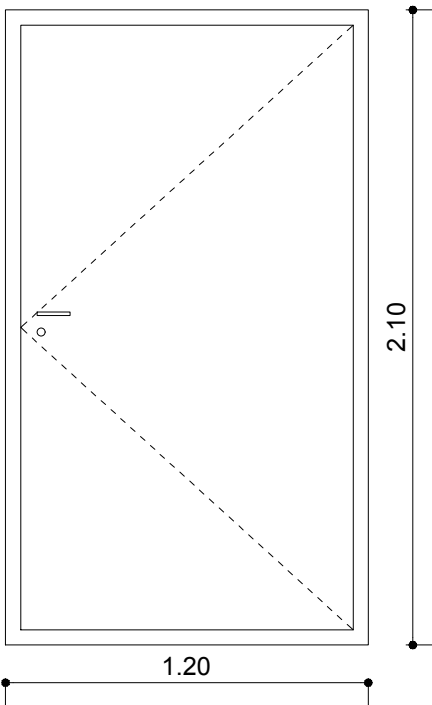

TLORIS

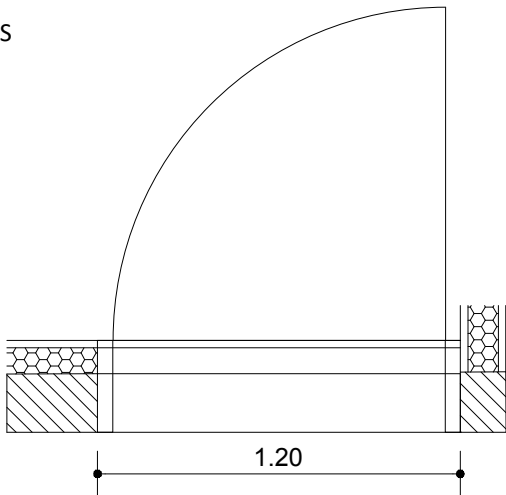

LOKACIJA:
- prehod med športnim centrom in kabinetom

DIMENZIJE:
- skupne dimenzije: 120/210 cm


- OPIS:
- notranja zasteklena vrata; hodnik
 - krilno odpiranje
 - okvir: ALU, barva antracit
 - zasteklitev: dvoslojna, termopan
 - detajle določi proizvajalec

VSE DIMENZIJE JE POTREBNO PREVERITI NA LICU MESTA!


STUDIO PIKAPLUS architecture.landscapedesign.	objekt: ŠRC POLICE	vrsta gradnje: NOVOGRADNJA	projektant / sodelavec: TINA LIPOVŽ u.d.i.k.a. / PKA-2111			
	investitor:	odgovorni vodja projekta / id. št.: mag. JANA HLADNIK TRATNIK u.d.i.a./ PA-1481	vrsta risbe: SHEME OKEN IN VRAT			
	vrsta načrta / vrsta projektne dokumentacije: PZI - projekt za izvedbo	odgovorni projektant / id. št.: mag. JANA HLADNIK TRATNIK u.d.i.a./ PA-1481	št. proj.: 234-2022	datum: MAREC 2023	merilo: 1:25	št. list: 1

VR3 - 120/230 - 1 kom

POGLED (od zunaj)

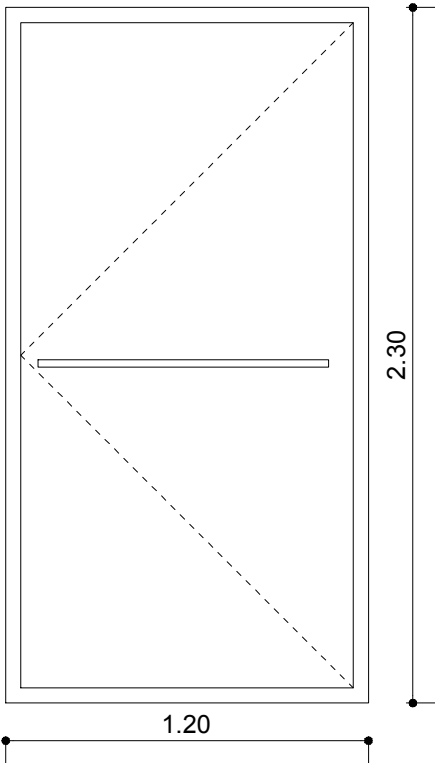

TLORIS

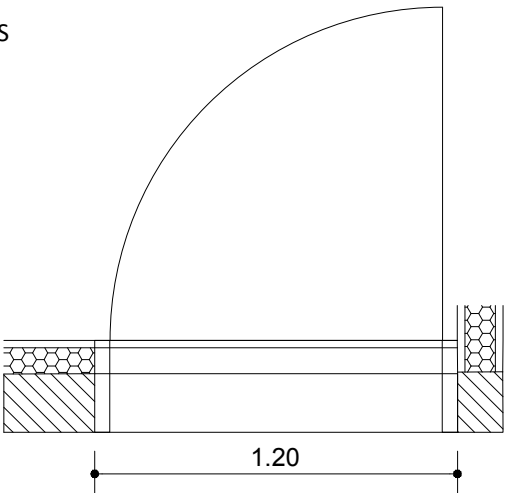

LOKACIJA:
- glavni vhod



DIMENZIJE:
- skupne dimenzije: 120/230cm

- OPIS:
- vhodna zastekljena vrata
 - krilno odpiranje navzven, kljuka E-179
 - okvir: ALU, toplotno izolativen, barva antracit
 - zasteklitev: troslojni termopan
 - detajle določi proizvajalec

VSE DIMENZIJE JE POTREBNO PREVERITI NA LICU MESTA!

KOVINSKA ZAŠČITNA MREŽA

POGLED (od zunaj)

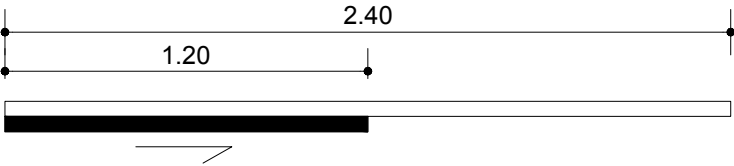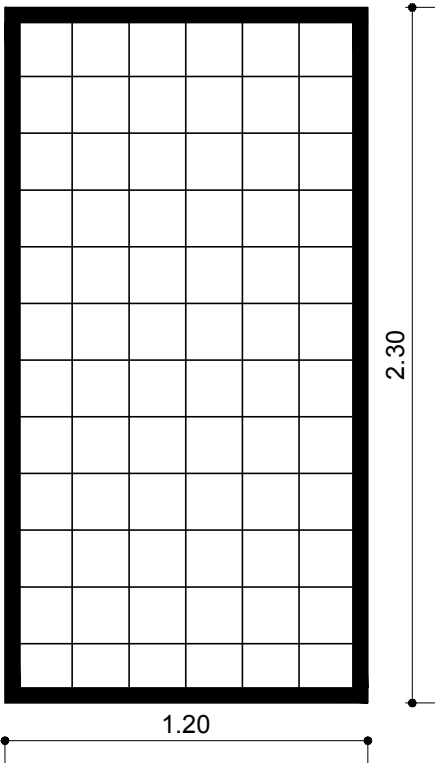

LOKACIJA:
- glavni vhod, pred vrati

DIMENZIJE:
- skupne dimenzije: 120/230cm

- OPIS:
- kovinska zašlitna mreža, drsno odpiranje za zaščito vhodnih steklenih vrat

VSE DIMENZIJE JE POTREBNO PREVERITI NA LICU MESTA!

S T U D I O PIKAPLUS architecture.landscape.design.	objekt: ŠRC POLICE	vrsta gradnje: NOVOGRADNJA	projektant / sodelavec: TINA LIPOVŽ u.d.i.k.a. / PKA-2111			
	investitor:	odgovorni vodja projekta / id. št.: mag. JANA HLADNIK TRATNIK u.d.i.a./ PA-1481	vrsta risbe: HEME OKEN IN VRAT			
	vrsta načrta / vrsta projektne dokumentacije: PZI - projekt za izvedbo	odgovorni projektant / id. št.: mag. JANA HLADNIK TRATNIK u.d.i.a./ PA-1481	št. proj.: 234-2022	datum: MAREC 2023	merilo: 1:25	št. list: 1